
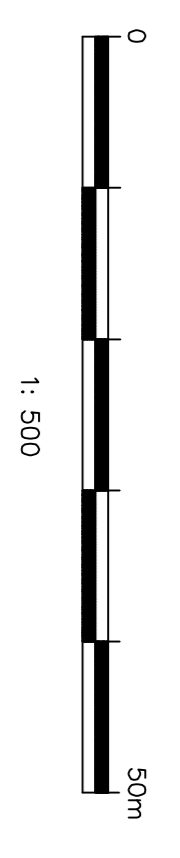


HAVRE SAINT-PIERRE

GOLFE SAINT-LAURENT

QUAI COMMERCIAL
(POSITION APPROXIMATIVE)

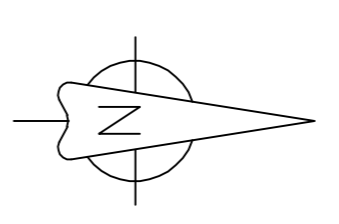

NOTES :
Bathymétrie de vérification effectuée par Smart Navigation le 23 avril 2017.

- Equipements utilisés :
- 1 sondeur monostaseuse Sonosite
 - 1 système GPS Trimble R8 GNSS
 - logiciel d'acquisition-traitement Hypack-Hypack
 - logiciel de mise en plan et calcul Civil 3D

Datum vertical: Zéro des cartes
Datum horizontal : NAD83, projection S.Co.P.0, fuseau 7
Les détails planimétriques montrés sont approximatifs

- LEGENDE
- Courbe au 1 mètre
 - Courbe au 0,5 mètre

Les profondeurs sont en mètres et sont représentées selon une grille de 20m x 20m

NO.	DATE

TITRE DU PROJET:
**BATHYMETRIE DE VERIFICATION
AU QUAI COMMERCIAL DE
DE HAVRE SAINT-PIERRE**

TITRE DU DESSIN:
**PLAN DES PROFONDEURS
ET DES ISOBATHES**

CONÇU PAR: _____
DESSINÉ PAR: _____
VÉRIFIÉ PAR: _____
ECHELLE: 1 : 500 DATE: 2017-06-21
#DOSSIER SN: _____
#DESSIN SN: _____
PAGE: _____